

TERRACOTTA

club house


JÁSZ UTCA 56

HELYISÉGEK / ROOMS

1. Nappali-étkező / Living-dinning room	20,44 m ²
2. Konyha / Kitchen	3,68 m ²
3. Fürdő / Bathroom	3,94 m ²
4. Előszobát / Hall	5,91 m ²
5. Gardrób / Wardrobe	2,52 m ²

BRUTTO TERÜLET \ GROSS AREA

6. Erkély / Balcony	7,01 m ²
TOTAL	41,00 m²

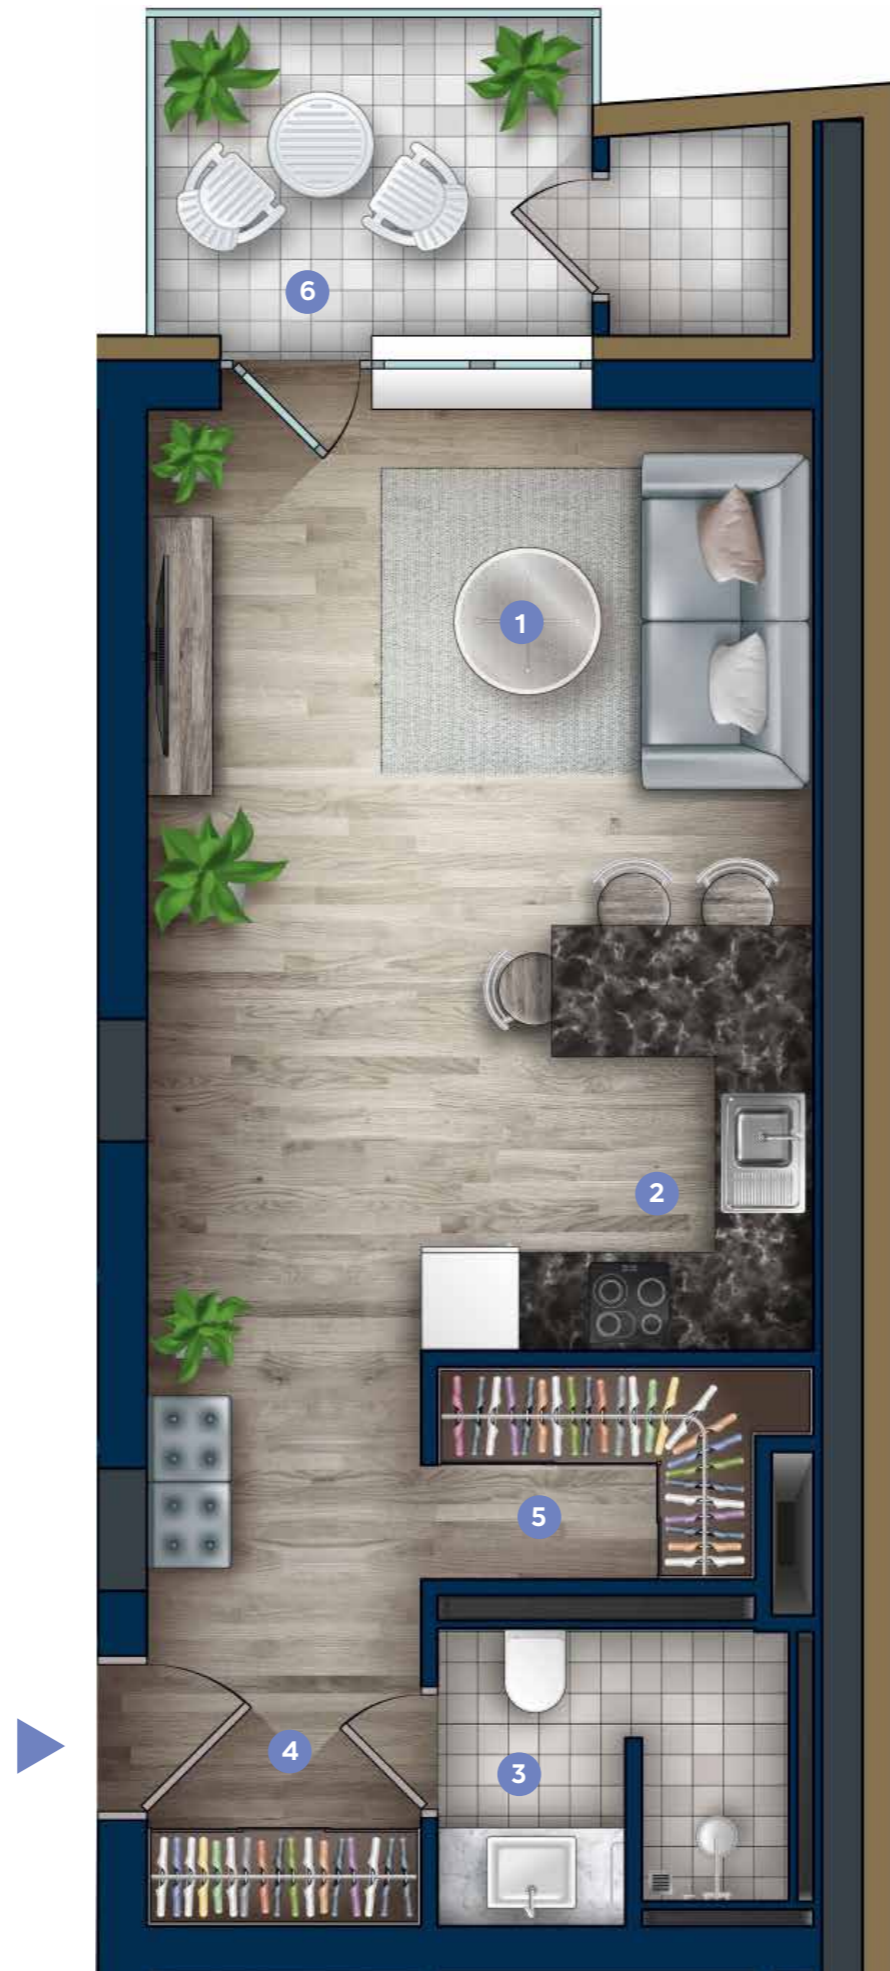


B 102

B 202



Emelet / Floor 1-2

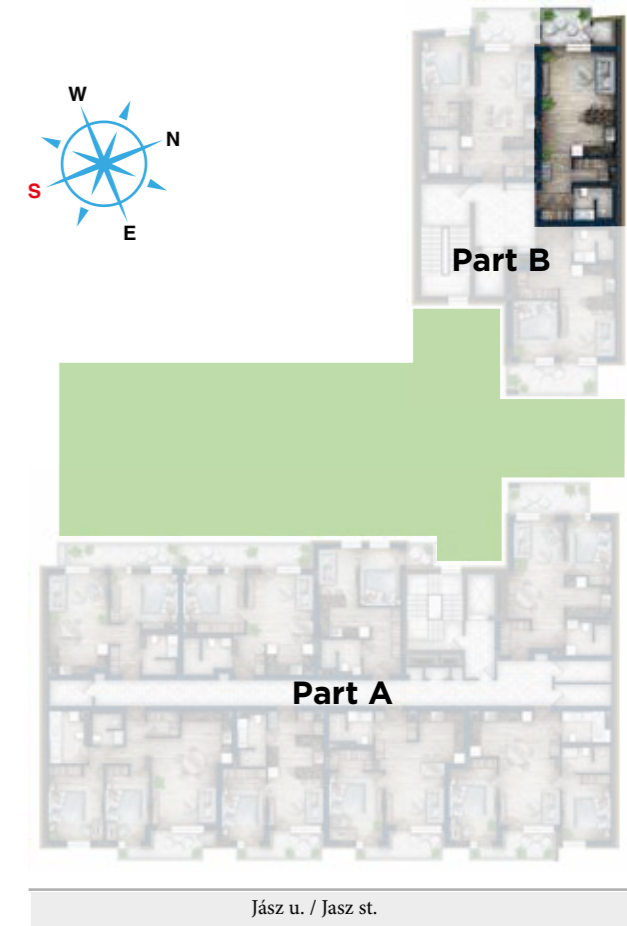

XIII. kerület / 13th District

A fent bemutatott bútorok csak illusztrációk, a megadott adatok tájékoztató jellegűek. A helyiségek méreteit a fal belső tengelyének megfelelően számítjuk ki. Minden információ előzetes bevezető jellegű, megváltoztatható és nem minősül közbeszerzési szerződésnek (ajánlatnak).
The furniture presented above is only an illustration, the given data is for reference only. The dimensions of the rooms are calculated according to the inner axis of the wall. All information has a preliminary introductory nature, can be changed and is not a public contract (offer).